


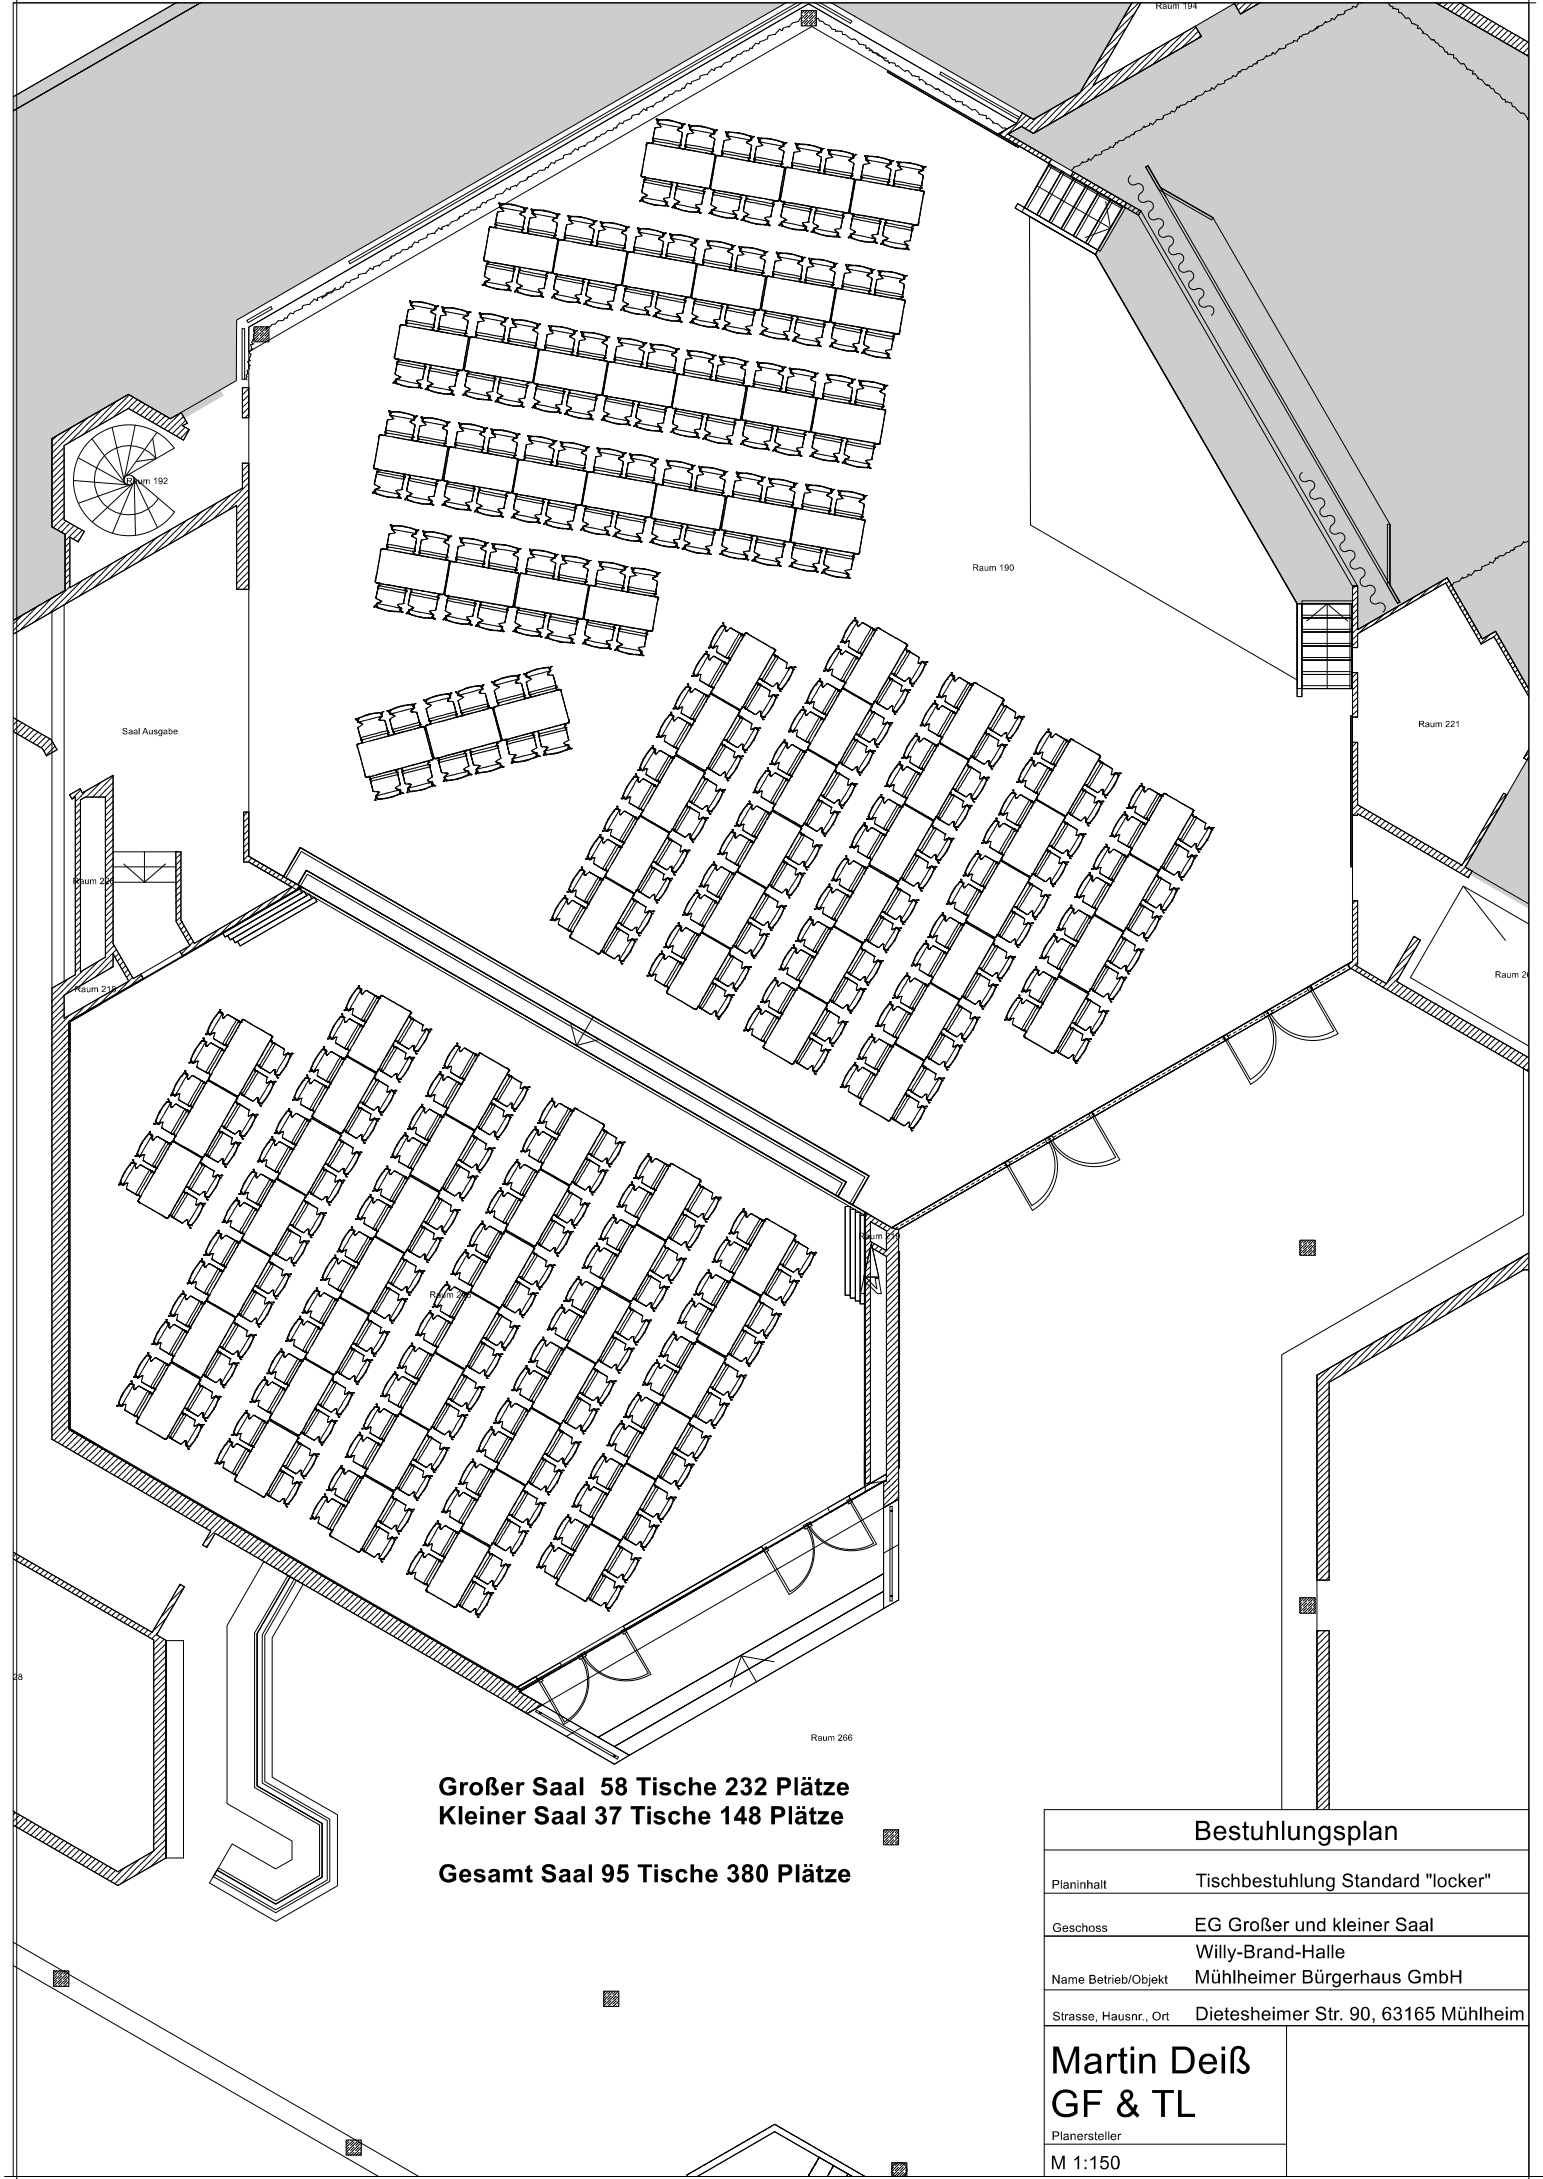

Großer Saal 58 Tische 232 Plätze
Kleiner Saal 37 Tische 148 Plätze
Gesamt Saal 95 Tische 380 Plätze

Bestuhlungsplan	
Planinhalt	Tischbestuhlung Standard "locker"
Geschoss	EG Großer und kleiner Saal
Name Betrieb/Objekt	Willy-Brand-Halle Mühlheimer Bürgerhaus GmbH
Strasse, Hausnr., Ort	Dietesheimer Str. 90, 63165 Mühlheim
Martin Deiß	
GF & TL	
Planersteller	
M 1:150	