


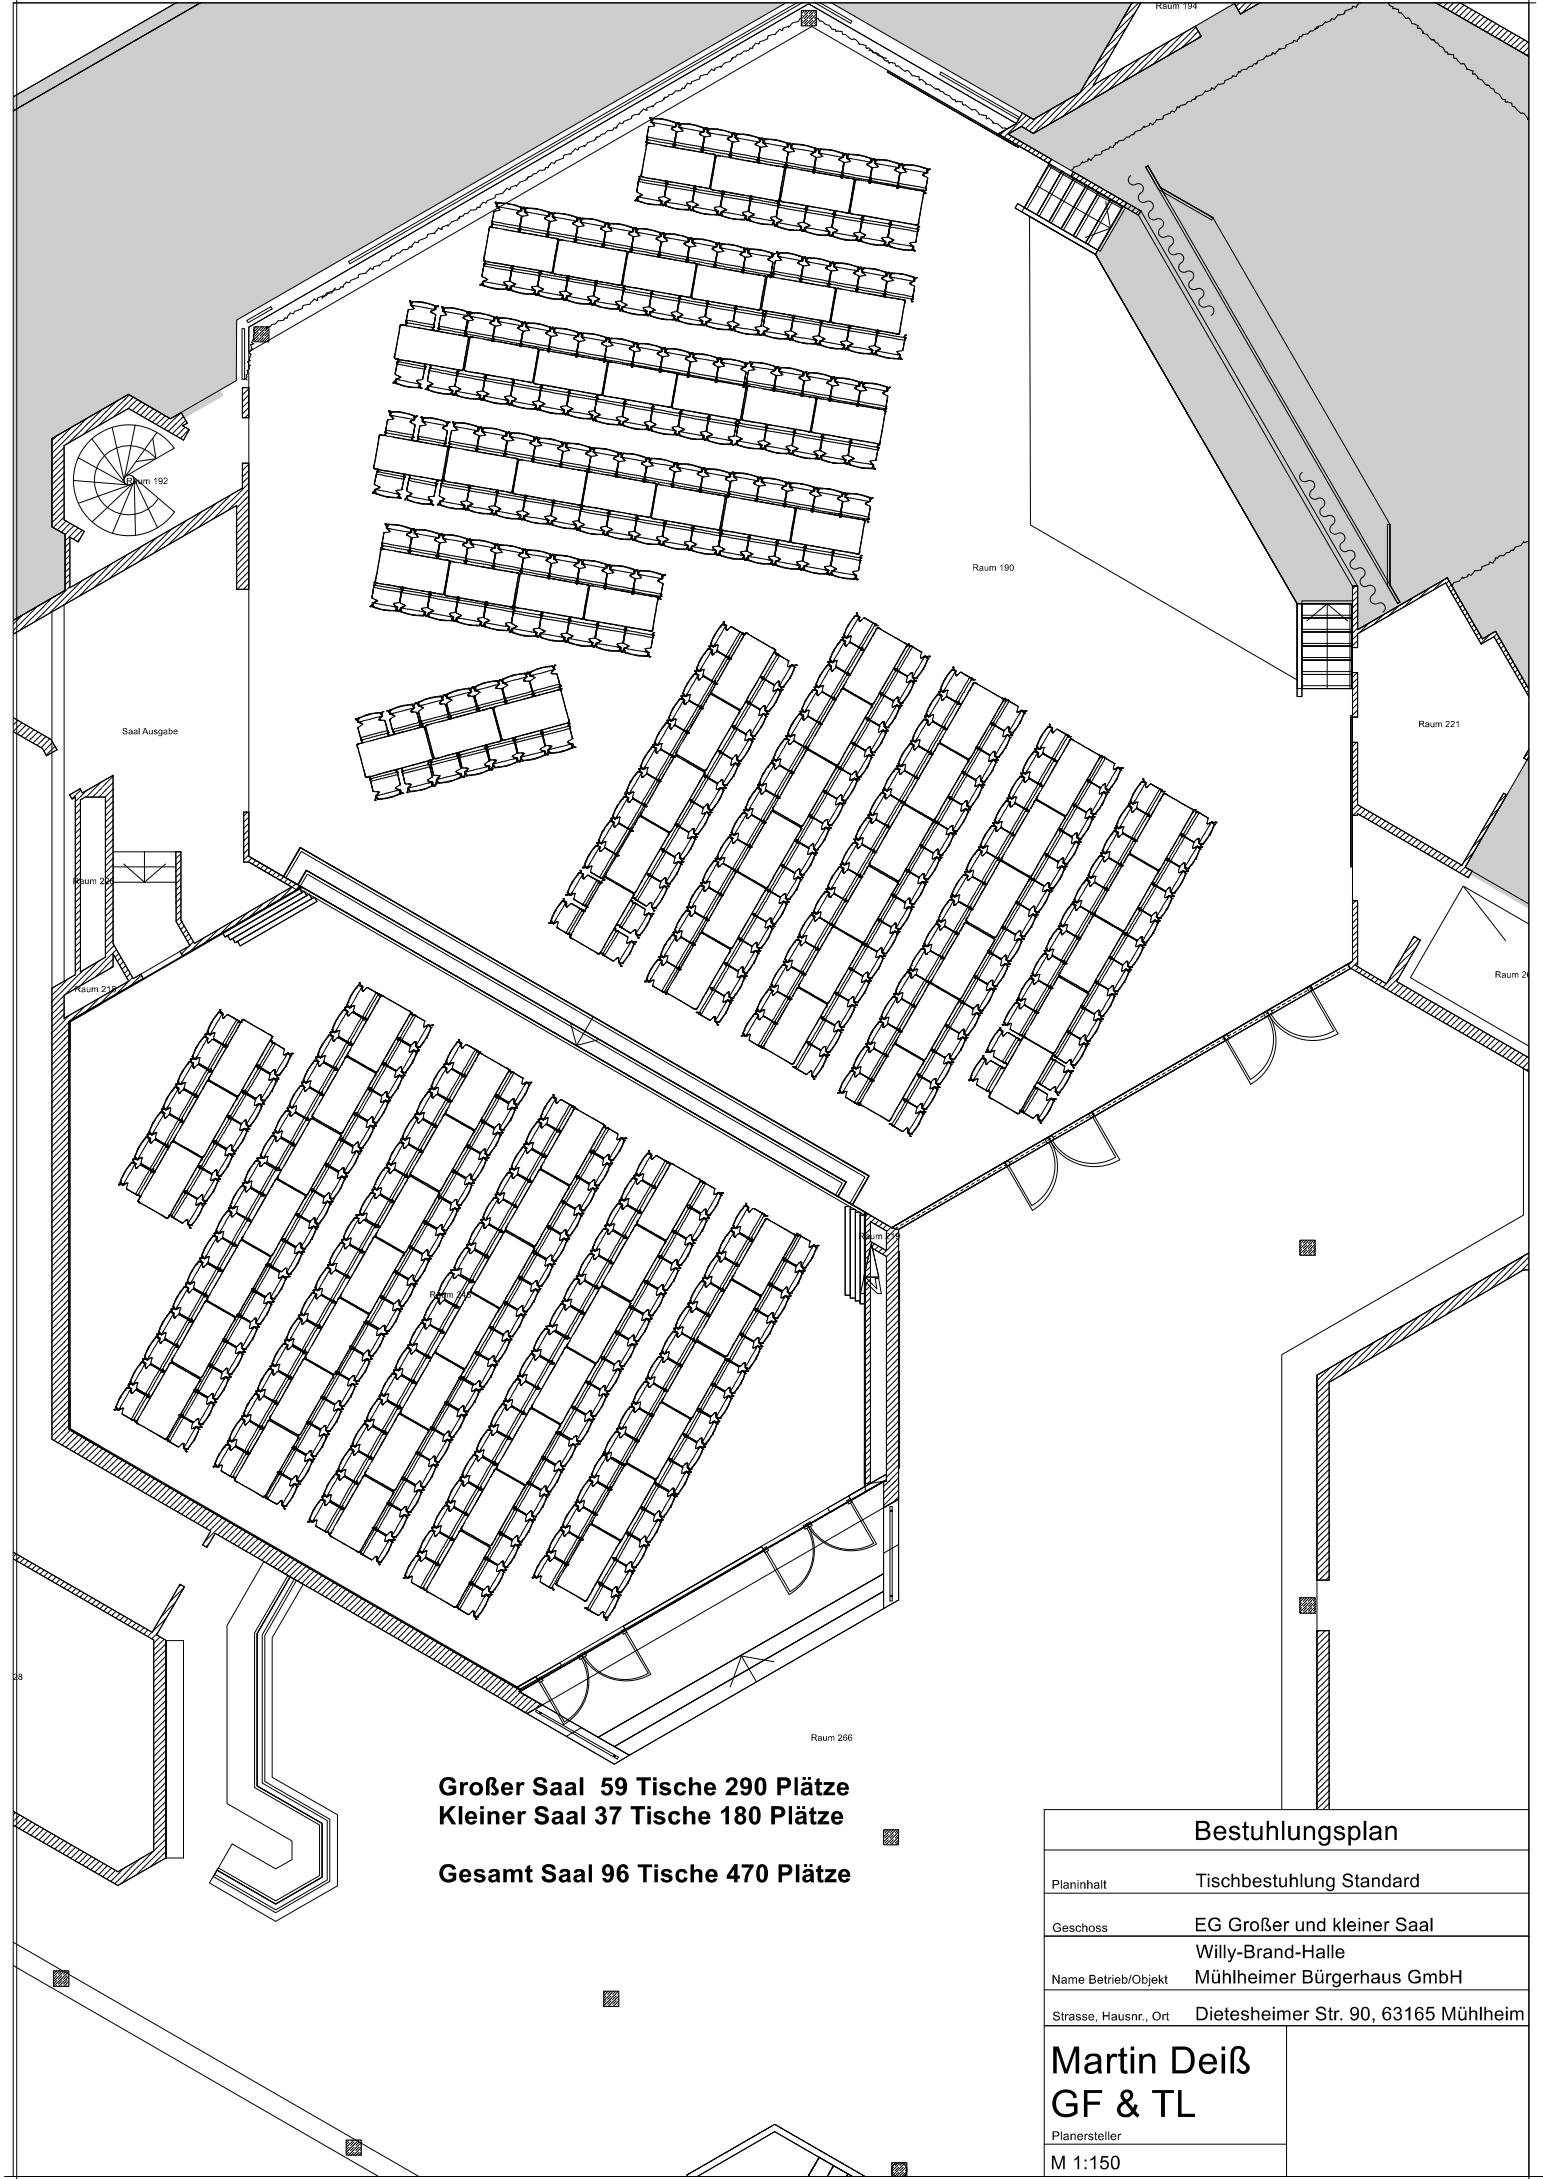

Großer Saal 59 Tische 290 Plätze
Kleiner Saal 37 Tische 180 Plätze
Gesamt Saal 96 Tische 470 Plätze

Bestuhlungsplan	
Planinhalt	Tischbestuhlung Standard
Geschoss	EG Großer und kleiner Saal
Name Betrieb/Objekt	Willy-Brand-Halle Mühlheimer Bürgerhaus GmbH
Strasse, Hausnr., Ort	Dietesheimer Str. 90, 63165 Mühlheim
Martin Deiß	
GF & TL	
Planersteller	
M 1:150	