


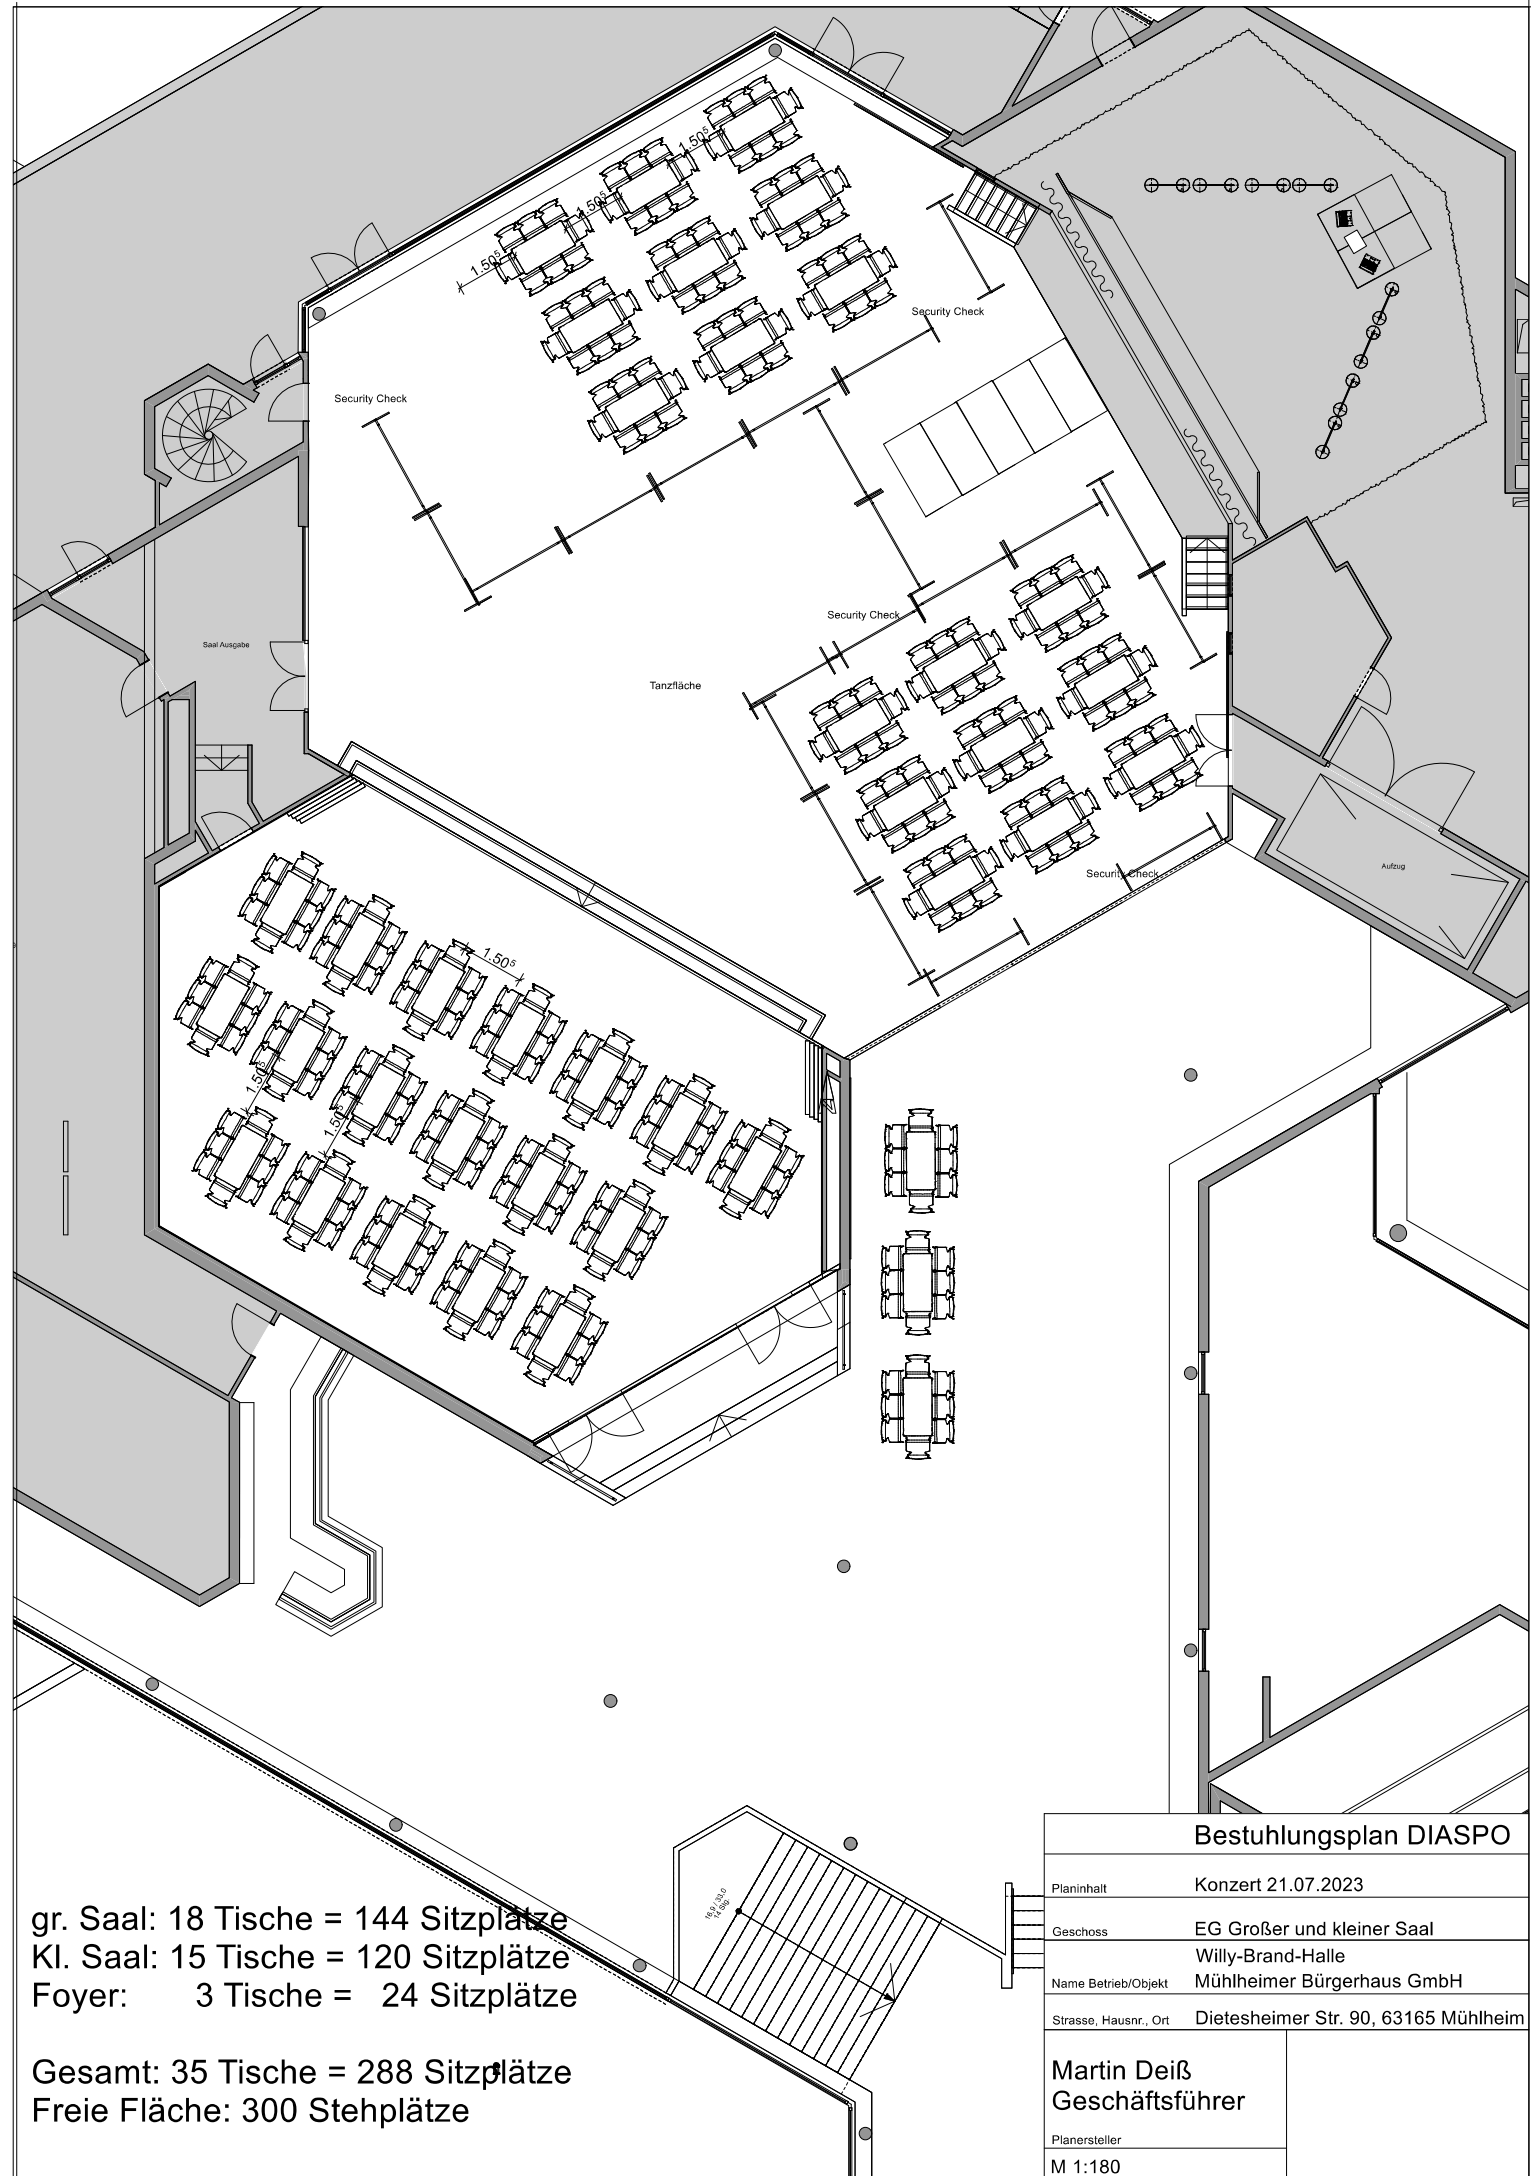

Bestuhlungsplan DIASPO

Planinhalt	Konzert 21.07.2023
Geschoss	EG Großer und kleiner Saal
Name Betrieb/Objekt	Willy-Brand-Halle Mühlheimer Bürgerhaus GmbH
Strasse, Hausnr., Ort	Dietesheimer Str. 90, 63165 Mühlheim
Planersteller	Martin Deiß Geschäftsführer
M 1:180	