


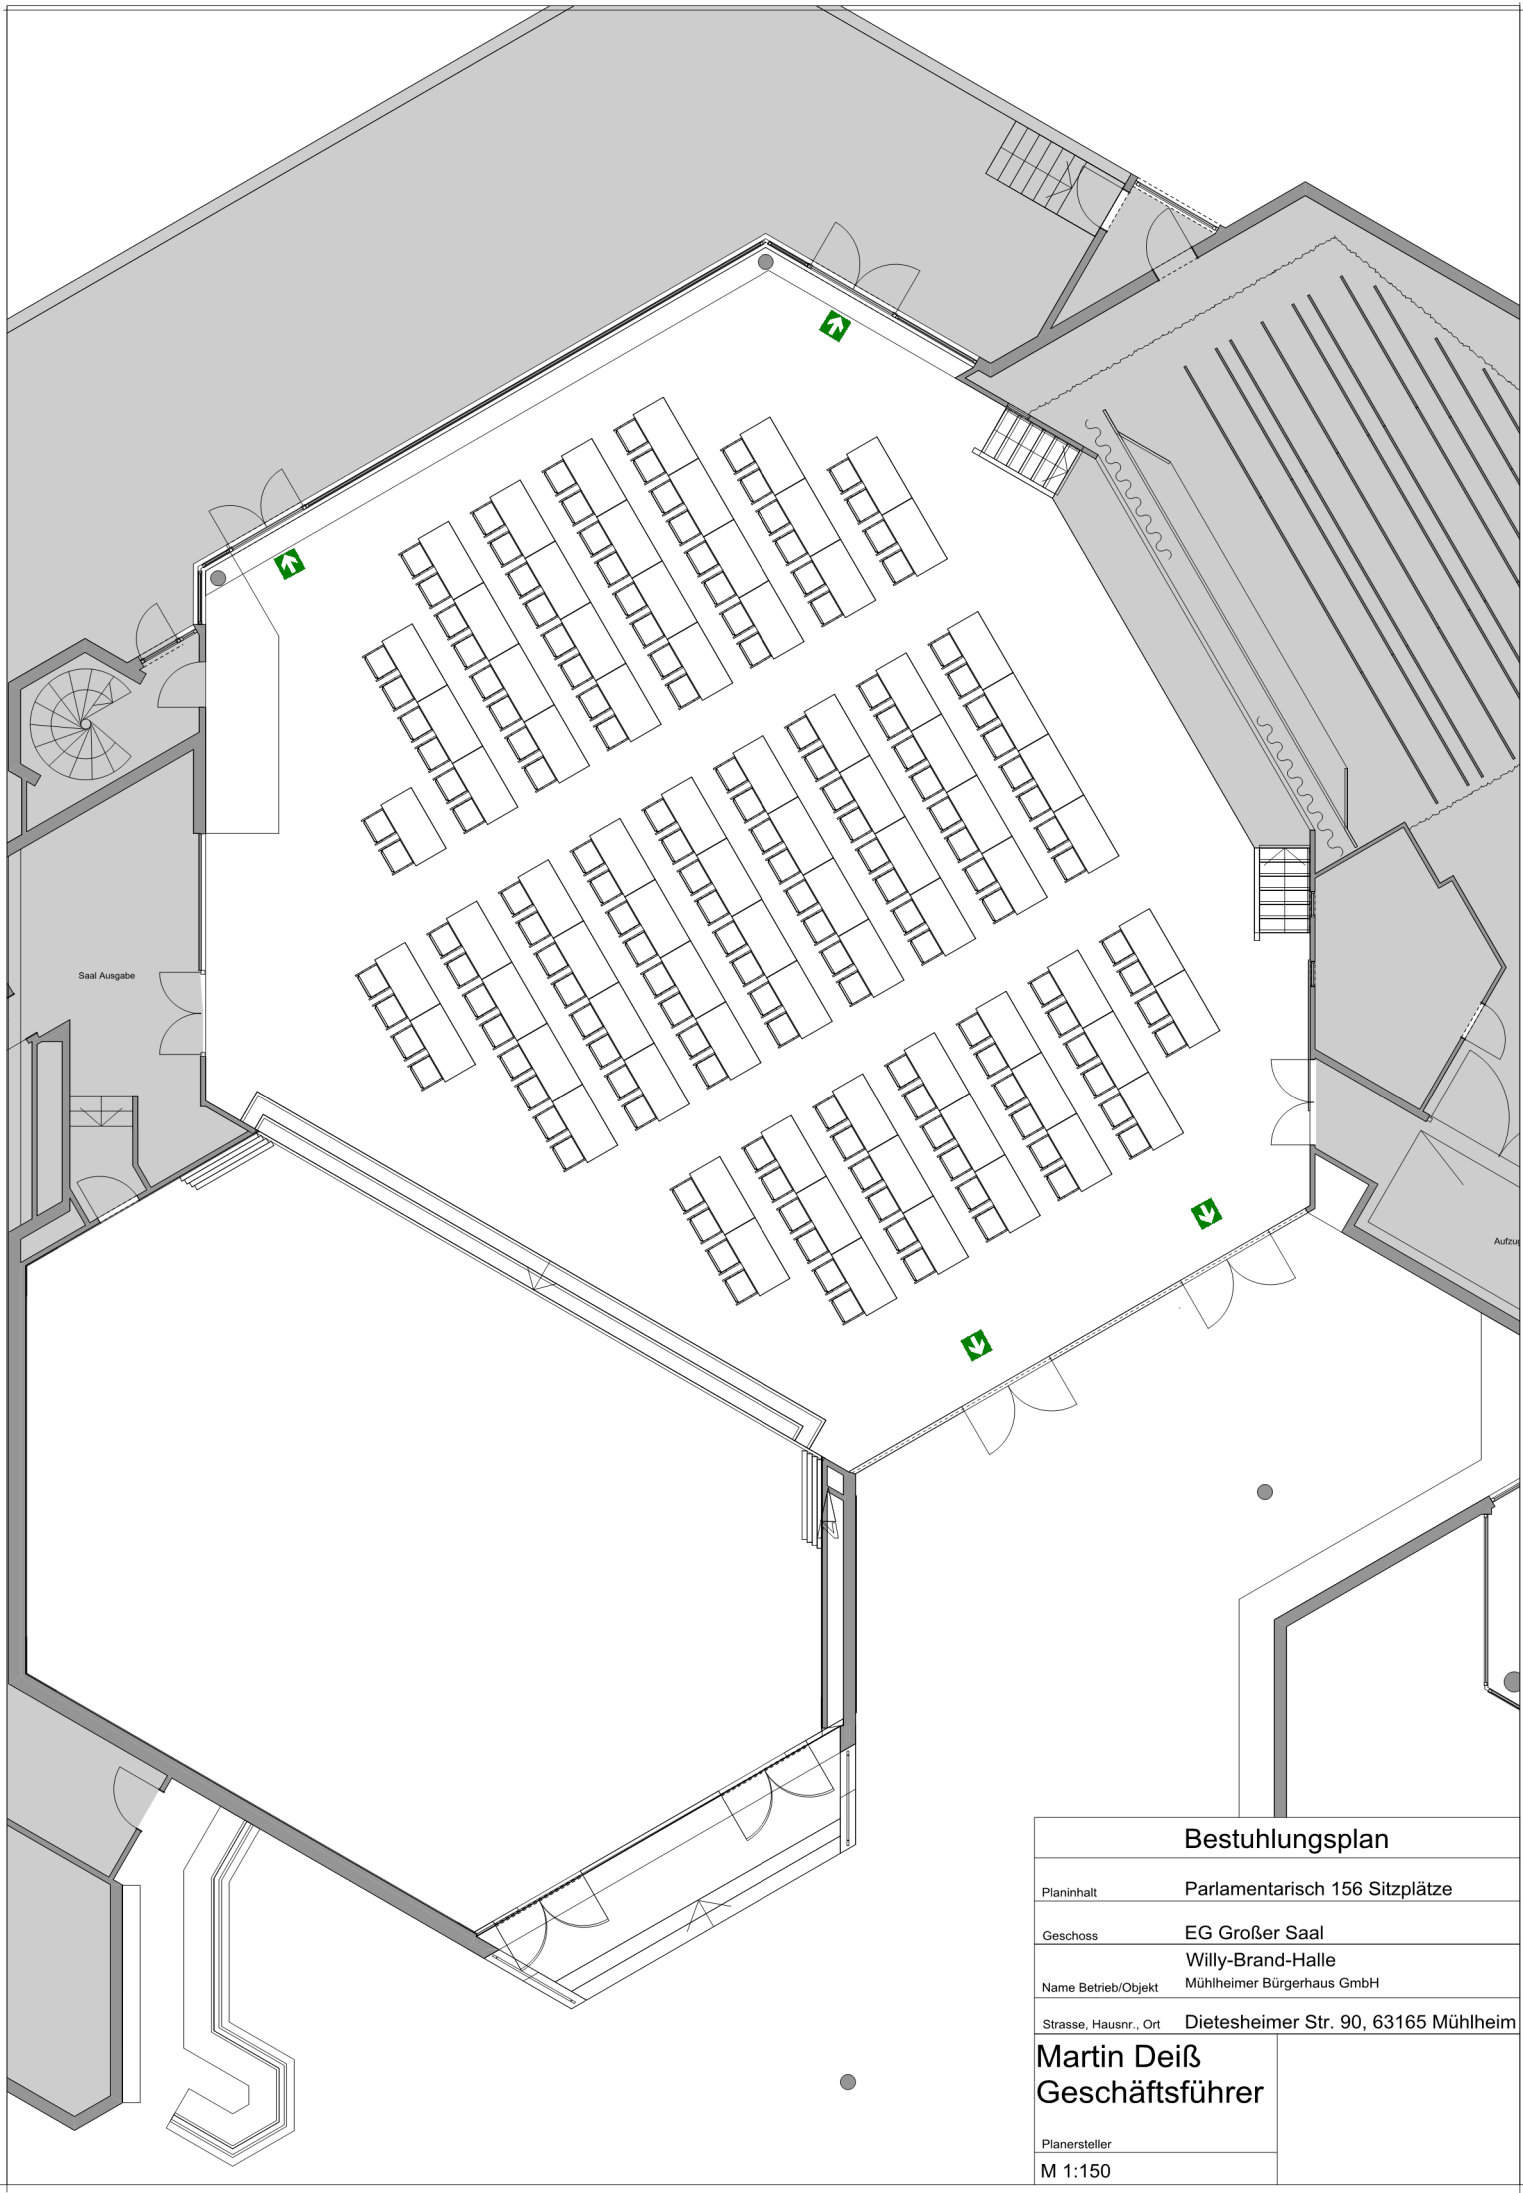

Bestuhlungsplan	
Planinhalt	Parlamentarisch 156 Sitzplätze
Geschoss	EG Großer Saal
Name Betrieb/Objekt	Willy-Brand-Halle Mühlheimer Bürgerhaus GmbH
Strasse, Hausnr., Ort	Dietesheimer Str. 90, 63165 Mühlheim
Martin Deiß Geschäftsführer	
Planersteller	
M 1:150	